



ΕΦΗΜΕΡΙΣ ΤΗΣ ΚΥΒΕΡΝΗΣΕΩΣ

ΤΗΣ ΕΛΛΗΝΙΚΗΣ ΔΗΜΟΚΡΑΤΙΑΣ

ΤΕΥΧΟΣ ΤΕΤΑΡΤΟ Αρ. Φύλλου 507

18 Ιουνίου 1997

ΠΕΡΙΕΧΟΜΕΝΑ

ΑΝΑΔΑΣΩΣΕΙΣ

ΑΠΟΦΑΣΕΙΣ

ΠΟΛΕΟΔΟΜΙΑ

ΑΠΟΦΑΣΕΙΣ

ΑΝΑΔΑΣΩΣΕΙΣ

ΑΠΟΦΑΣΕΙΣ

Αριθ. 68 (1)

Ανάκληση αριθμ. 458/8.3.1983 απόφασης κήρυξης εκτάσεως ως αναδασωτέας, εμβαδού (3.326) τ.μ. στη θέση «Μπότα» περιφερείας Δήμου Κορωπίου Αττικής.

Ο ΓΕΝ. ΓΡΑΜ. ΠΕΡΙΦΕΡΕΙΑΣ ΑΤΤΙΚΗΣ

Έχοντας υπόψη:

1. Τις διατάξεις του Ν. 3200/55 «Περί Διοικητικής Αποκεντρώσεως» όπως αυτές τροποποιήθηκαν μεταγενέστερα με τις διατάξεις του Ν.Δ. 532/70.

2. Τις διατάξεις των Ν. 2218/94, 2240/94 (άρθρο 4) & 2273/94 (άρθρο 14 παρ. 5) «Για τη Νομαρχιακή Αυτοδιοίκηση» και τις διατάξεις του Ν. 2399/96 (άρθρο 14 παρ. 1& 2).

3. Την αριθ. 20068/29.4.1996 τηλετυπική δ/γή του Υπουργείου Εσωτερικών.

4. Την αριθ. 982, 966/16.5.1996 δ/γή της Περιφέρειας Αττικής.

5. Τις διατάξεις της παρ. 3 του άρθρου 117 του Συντάγματος.

6. Τις διατάξεις του Ν. 998/79 «Περί προστασίας των δασών και των δασικών εν γένει εκτάσεων της Χώρας» και ειδικότερα:

α. -Του άρθρου 4 παρ. 1

β. -Του άρθρου 38 παρ. 1

7. Τις δ/γές του Υπουργείου Γεωργίας.

α. -160417/1180/8.7.1980

β. -182447/3049/24.9.1980.

8. Την υπ' αριθμ. 458/8.3.1993 απόφασής μας (ΦΕΚ 409/Ι.Δ΄/27.4.1993), με την οποία κηρύχθηκε ως αναδασωτέα έκταση 3326 τετραγωνικών μέτρων στη θέση «Μπότα» περιφερείας Δήμου Κορωπίου - Αττικής, επειδή αυτή εκχερσώθηκε τον Μάϊο 1992 από τους φερόμενους ως ιδιοκτήτες αυτής Καλομοίρα συζ. Σταύρου Σοφρώνη κλπ., η οποία χαρακτηρίσθηκε ως δασική με την υπ' αριθμ. 2714/90/25.2.1991 πράξη του Δασάρχη Πεντέλης κατά την διαδικασία του άρθρου 14 του Ν. 998/1979.

9. Την υπ' αριθμ. 3/1996 οριστική και τελεσίδικη απόφαση της Πρωτ/θμιας Επιτροπής Επιλύσεως Δασικών Αμφισβητήσεων Νομαρχίας Ανατολικής Αττικής, με την οποία, κατά την ενδικοφανή διαδικασία του άρθρου 14 του Ν. 998/1979 ακυρώθηκε η ανωτέρω υπ' αριθμ. 2714/90/25.2.91 πράξη του Δασάρχη Πεντέλης και χαρακτηρίσθηκε η εν λόγω έκταση των 3326 τετραγωνικών μέτρων ως αγροτική.

10. Τις υπ' αριθμ. 1038/1988 & 2756/1994 αποφάσεις της Ολομέλειας του ΣτΕ, καθώς και τις υπ' αριθμ. 3811/1987 & 214/1993 όμοιες των Δ' και Ε' Τμημάτων του ΣτΕ αντίστοιχα.

11. Την από 27.11.1996 αίτηση της Καλομοίρας συζύγου Σταύρου Σοφρώνη κάτοικου Κορωπίου - Αττικής (οδός Πλάτωνος).

12. Το γεγονός ότι ο χαρακτηρισμός μιας έκτασης ως δάσους ή δασικής ή μη αποτελεί αποκλειστική αρμοδιότητα του Δασάρχη και των Επιτροπών του άρθρου 10 του Ν. 998/1979 και η ενδικοφανής διαδικασία του άρθρου 14 του Ν. 998/1979 είναι ανεξάρτητη του θέματος κυριότητας μιας εκτάσεως και μπορεί να τηρηθεί τόσο σε εκτάσεις επί των οποίων έχουν εκδοθεί Πρωτόκολλο Διοικητικής Αποβολής, όσο και σε εκτάσεις που έχουν κτηματογραφηθεί με την διαδικασία του Ν. 248/1976 (Υπ' αριθ. 2266/1984 απόφαση Δ' Τμήματος ΣτΕ υπ' αριθμ. 523/1984 Γνωμοδότησης της Συνέλευσης των Προϊσταμένων των Νομικών Δ/νσεων του Κράτους), η δε αιτούσα έχει έννομο συμφέρον να ζητήσει την ανάκληση της ανωτέρω απόφασής μας, ως προβάλλουσα μαζί με άλλους δικαιώματα κυριότητας επί της εν λόγω εκτάσεως.

13. Το γεγονός ότι η ως άνω υπ' αριθ. 3/1996 οριστική

και τελεσίδικη απόφαση της Πρωτοβ/μιας Επιτροπής Επιλύσεως Δασικών Αμφισβητήσεων Νομαρχίας Ανατ. Αττικής είναι δεσμευτική για την διοίκηση και ότι με την απόφαση αυτή ανετράπη η αιτιολογική βάση της ανωτέρω υπ' αριθμ. 458/8.3.1993 απόφασή μας, που αναφέρεται στην διαπίστωση του δασικού χαρακτήρα της εν λόγω έκτασης κατά τον χρόνο εκχερσώσεώς της η οποία διαπίστωση αποτελεί την νόμιμη προϋπόθεση για την κήρυξη της έκτασης αυτής ως αναδασωτέας, αποφασίζουμε:

Ανακαλούμε την αριθ. 458/8.3.1993 απόφασή μας (409/20/27.4.93), για του λόγους που αναφέρονται στο σκεπτικό της παρούσας και θεωρούμε αυτή σαν να μην έχει εκδοθεί ποτέ.

Η παρούσα να δημοσιευθεί στην Εφημερίδα της Κυβερνήσεως.

Αγ. Παρασκευή, 11 Μαρτίου 1997

Με εντολή Γ.Γ. Π.Α.
Ο Προϊστάμενος της Περ/κης Δ/σης
ΒΑΣΙΛΕΙΟΣ ΚΕΠΕΝΟΣ

ΠΟΛΕΟΔΟΜΙΑ

ΑΠΟΦΑΣΕΙΣ

Αριθ. οικ. 5431/296 (2)

Τροποποίηση του ρυμοτομικού σχεδίου του Δήμου 'Ανω Λιοσίων της Π.Ε. 'Ανω - Κάτω Λίμνηςστα Ο.Τ. Γ1238 - Γ 1239 - Γ 1240 - Γ 1241 - Γ1242 - Γ 1243 - Γ 1244 - Γ1245 - Γ 1246 - Γ1247 - Γ 1248.

Ο ΝΟΜΑΡΧΗΣ ΔΥΤ. ΑΤΤΙΚΗΣ

'Εχοντας υπόψη:

1. Τις διατάξεις του Ν.Δ. της 17ης Ιουλίου 1923 όπως μεταγενέστερα τροποποιήθηκαν και συμπληρώθηκαν και ειδικότερα το άρθρο 3 και 70.

2. Τις διατάξεις του Α.Ν. 314/1968 (ΦΕΚ 47/Α) όπως τροποποιήθηκαν και συμπληρώθηκα με το υπ' αρ. 1018/71 Ν.Δ. (ΦΕΚ 220 Α) και με την παρ. 3 του άρθορυ 34 του Ν. 1577/85 (ΦΕΚ 210 /Α).

3. Τις διατάξεις του υπ' αρ. 183/86 Π.Δ. (ΦΕΚ 70/Α).

4. Τις διατάξεις του άρθρου 29Α του 1558/85 όπως συμπληρώθηκαν με το άρθρο 27 του Ν. 2081/92.

5. Τις διατάξεις του Ν. 2218/94 (ίδρυση Νομαρχιακής Αυτοδιοίκησης) και τις τροποποιήσεις αυτού με τον Ν. 2240/95.

6. Την 17/95 απόφαση του Νομαρχιακού Συμβουλίου της Νομαρχιακής Αυτοδιοίκησης Δυτικής Αττικής (Οργανισμός εσωτερικής οργάνωσης και λειτουργίας των υπηρεσιών της) που δημοσιεύτηκε στο ΦΕΚ 441/Α/95.

7. Την με αρ. 182/96 γνωμοδότηση του Δημοτικού Συμβουλίου.

8. Την με αρ. 50ο Πρακτ. γνωμοδότηση του Συμβουλίου ΧΟΠ Νομού Δυτικής Αττικής, αποφασίζουμε:

'Αρθρο 1

Εγκρίνεται η αναθεώρηση του ρυμ. σχεδίου του Δήμου 'Ανω Λιοσίων της Π.Ε. «'Ανω - Κάτω Λίμνης» με την επιλογή Προκυπίων και την άρση ασυμφωνιών των ρυμοτομικών και οικοδομικών Γραμμών στα Ο.Τ. Γ 1238 - Γ1239 - Γ1240 - Γ 1241 - Γ 1242 - Γ1243 - Γ1244 - Γ 1245 - Γ 1246 - Γ 1247 - Γ1248 όπως αναλυτικά φαίνεται στα σχετικά πρωτότυπα σχεδιαγράμματα σε κλίμακα 1:500 που έχουν θεωρηθεί από το Δ/ντή της Δ/νσης Πολ/μίας Δυτ. Αττικής και που το συνοπτικό της αντίγραφο θα δημοσιευθεί με αυτή την απόφαση στην εφημερίδα της Κυβερνήσεως.

'Αρθρο 2

Από τις διατάξεις αυτής της απόφασης δεν προκαλείται δαπάνη σε βάρος του Κρατικού Προϋπολογισμού και του προϋπολογισμού του Δήμου 'Ανω Λιοσίων.

'Αρθρο 3

Η ισχύς της απόφασης αρχίζει από την ημερομηνία δημοσίευσης της στην Εφημερίδα της Κυβερνήσεως.

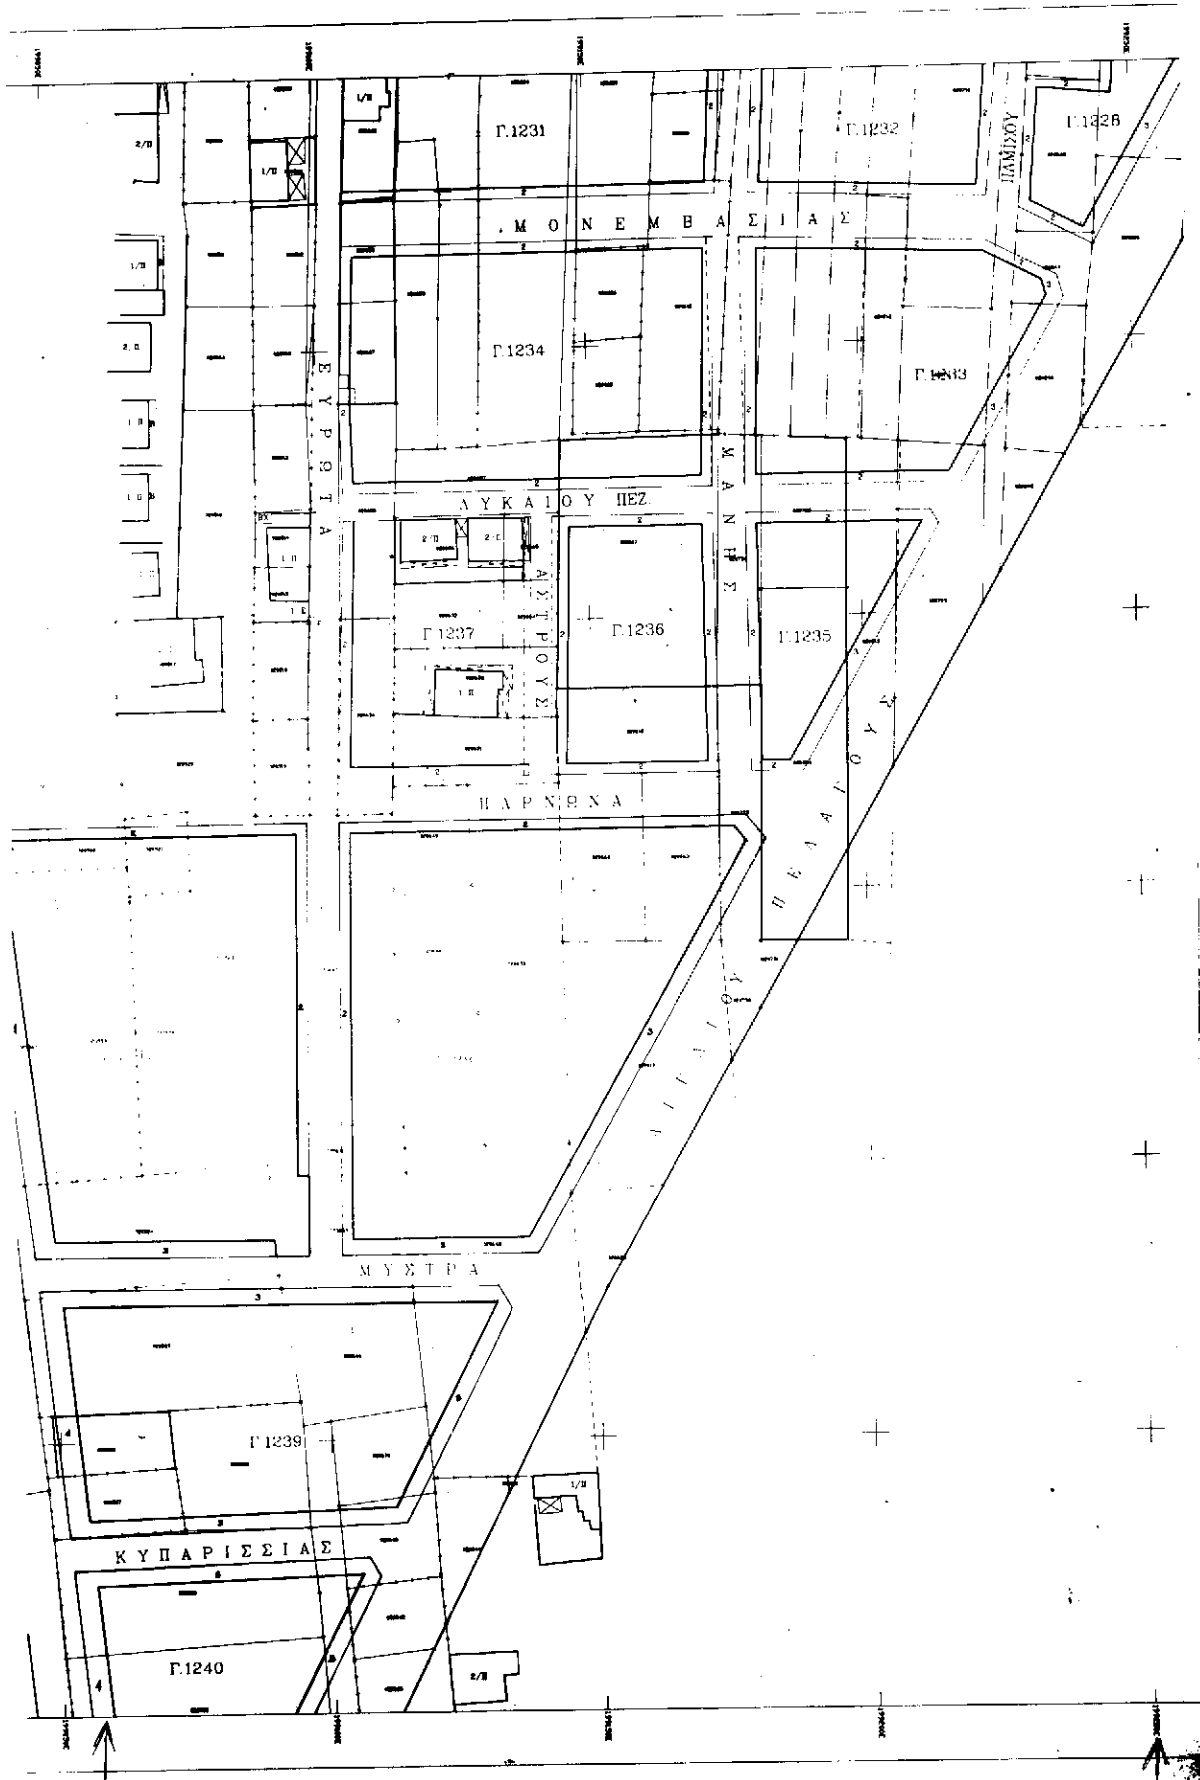
Η παρούσα να δημοσιευθεί στην Εφημερίδα της Κυβερνήσεως.

Ελευσίνα, 31 Ιανουαρίου 1997

Ο Νομάρχης
ΠΕΡΙΚΛΗΣ ΠΑΠΑΠΕΤΡΟΥ



Γ.1243
Γ.1250
Γ.1244
Γ.1255
Κ.1246
Π.Γ.
Γ.1245
ΜΥΣΤΡΑ
ΑΘΗΝΩΝ
ΜΕΘΩΝΗΣ
ΣΠΑΡΤΗΣ



Γ.1231
Γ.1232
Γ.1228
ΠΑΜΙΣΟΥ
ΜΟΝΕΜΒΑΣΙΑΣ
Γ.1234
Γ.1233
ΕΥΡΩΤΑ
ΜΑΝΗΣ
ΛΥΚΑΙΟΥ ΠΕΖ.
ΑΣΤΡΟΥΣ
Γ.1237
Γ.1236
Γ.1235
ΠΑΡΝΩΝΑ
ΠΕΛΑΓΟΥΣ
ΑΙΓΑΙΟΥ
ΜΥΣΤΡΑ
Γ.1239
ΚΥΠΑΡΙΣΣΙΑΣ
Γ.1240

ΔΙΑΝΟΜΗ ΠΙΝΑΚΙΔΩΝ

ΥΠΟΜΝΗΜΑ

ΣΥΣΤΗΜΑ ΠΡΟΒΟΛΗΣ

ΣΥΜΒΟΛΙΣΜΟΙ

ΕΛΛΗΝΙΚΗ ΔΗΜΟΚΡΑΤΙΑ
ΝΟΜΑΡΧΙΑΚΗ ΑΥΤΟΔΙΟΙΚΗΣΗ
ΔΥΤ. ΑΤΤΙΚΗΣ

Ελευσίνα 21/6/97
Ο Δ/ντής

ΔΗΜΟΣ ΑΝΩ ΛΙΟΣΙΩΝ

ΛΙΜΝΗ

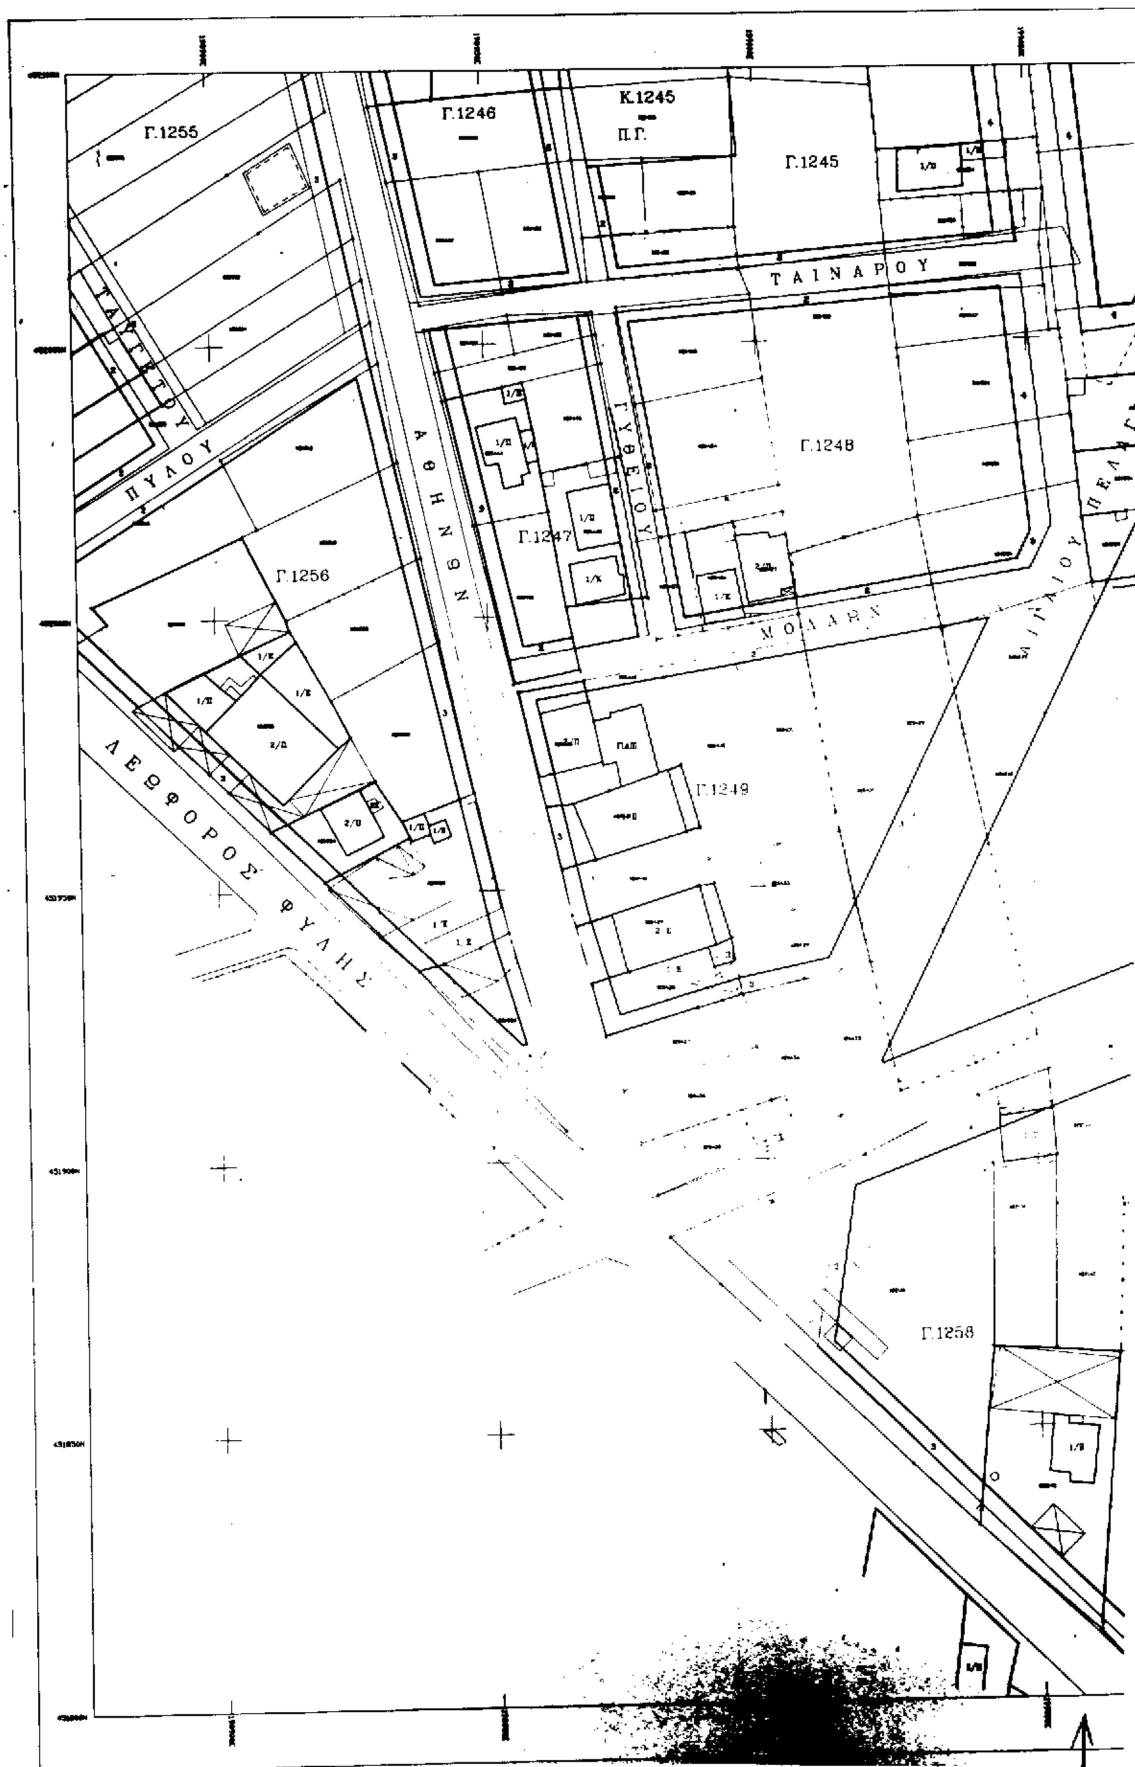
Γ.1238 – Γ.1239 – Γ.1240 – Γ.1241 – Κ.1242 – Γ.1243 – Γ.1244
Γ.1245 – Κ.1245 – Γ.1246 – Γ.1247 – Γ.1248

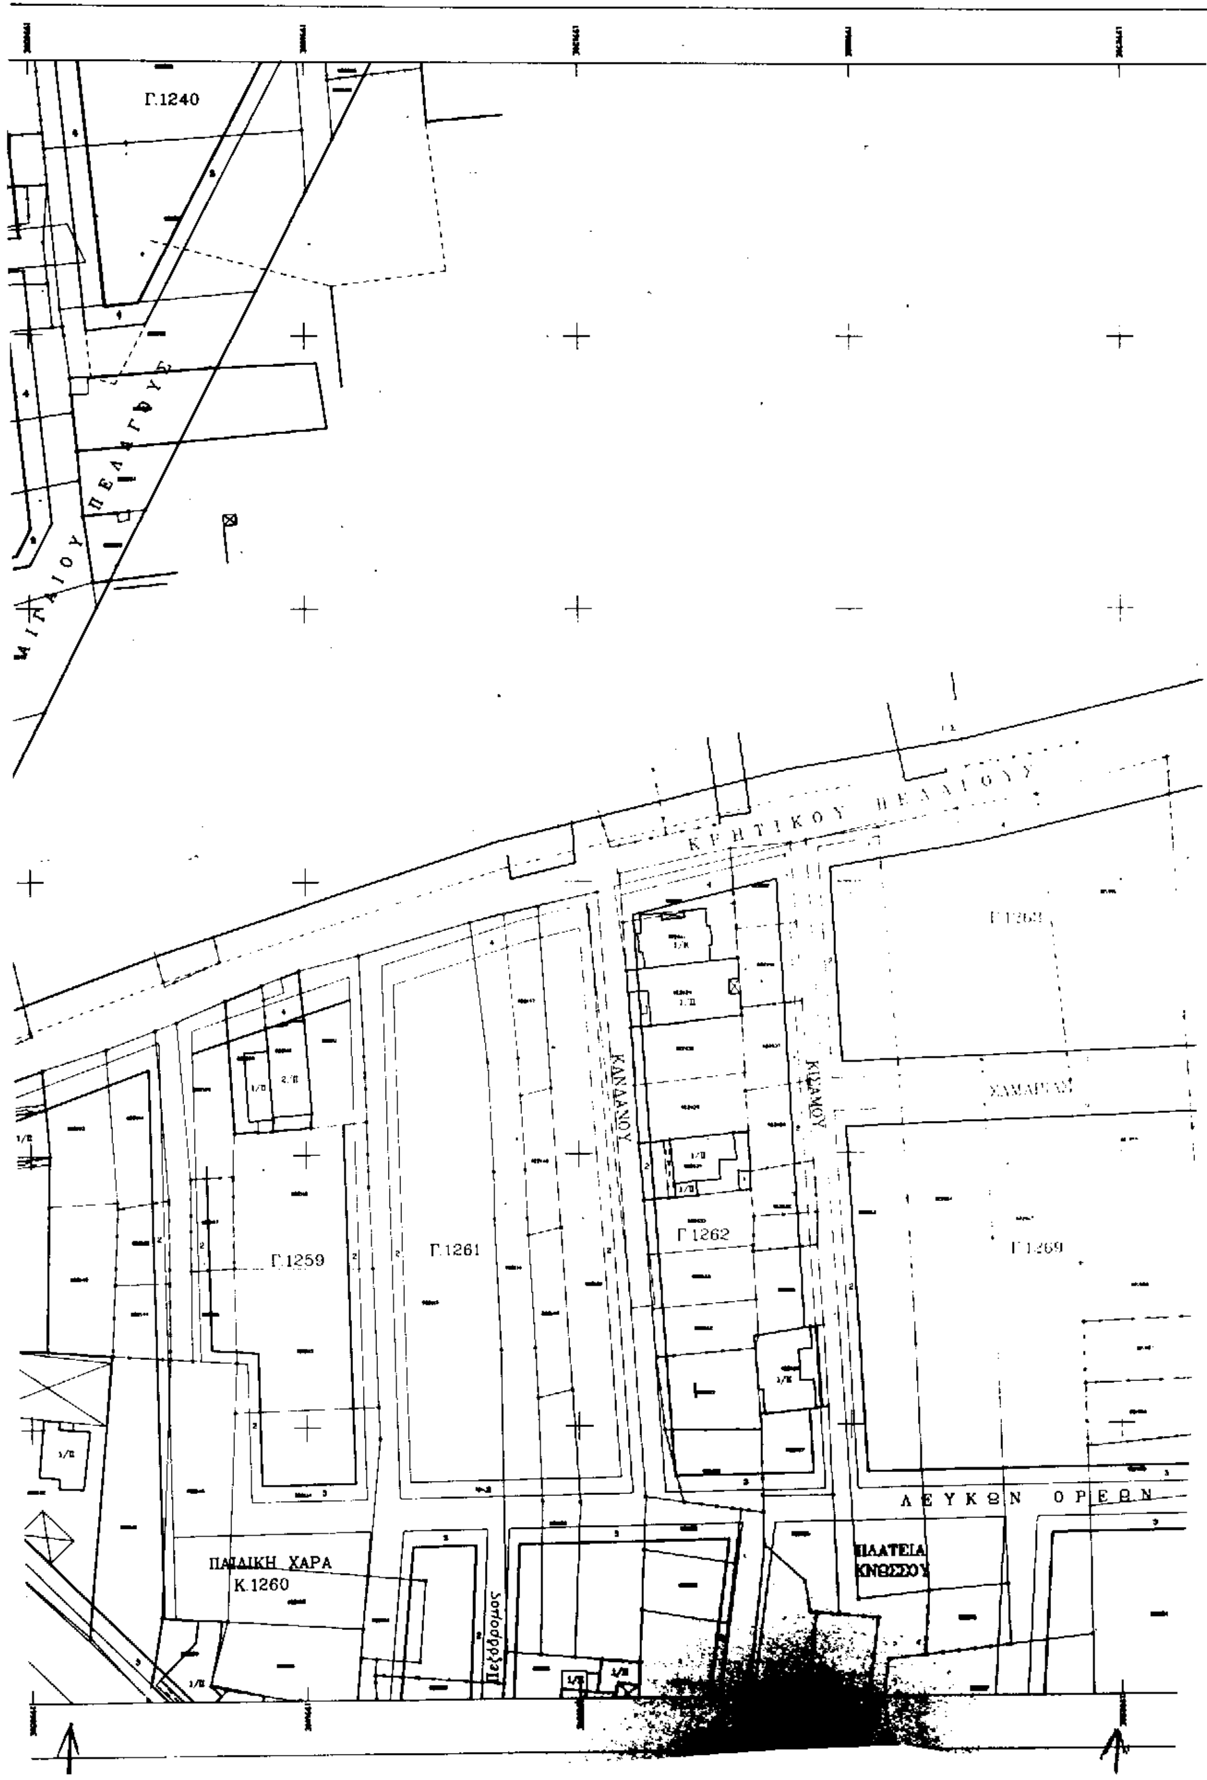
ΤΙΤΛΟΣ ΣΧΕΔΙΟΥ

ΑΝΑΘΕΩΡΗΣΗ ΡΥΜΟΤΟΜΙΚΟΥ ΣΧΕΔΙΟΥ
ΚΑΙ ΑΡΣΗ ΑΣΥΜΦΩΝΙΩΝ

ΣΥΝΤΑΞΗ	ΕΛΕΓΧΟΣ	ΚΛΙΜΑΚΑ	ΠΙΝΑΚΙΔΑ
ΒΑΣΙΛΕΙΟΣ ΚΟΚΚΙΝΟΣ ΤΟΠΟΓΡΑΦΟΣ ΜΗΧΑΝΙΚΟΣ		1/500	ΚΔ 0037
ΕΠΙΜΕΛΕΙΑ ΣΥΝΤΑΞΗΣ	ΔΗΜ. ΡΑΦΤΟΠΟΥΛΟΣ ΑΘΑΝΑΣΙΟΣ ΤΟΥΛΟΥΠΑΣ ΤΟΠΟΓΡΑΦΟΙ ΜΗΧΑΝΙΚΟΙ	ΧΡΟΝΟΣ ΙΟΥΝΙΟΣ 1995	35+36.27
ΚΩΣΤΑΛΑ ΔΗΜΗΤΡΑ ΤΟΠΟΓΡΑΦΟΣ ΜΗΧΑΝΙΚΟΣ Τ.Ε.			
ΘΕΩΡΗΣΗ	ΕΓΚΡΙΣΗ ΕΠΙΒΛΕΠΟΥΣΑΣ ΥΠΗΡΕΣΙΑΣ		
ΔΙΕΥΘΥΝΤΗΣ ΤΕΧΝΙΚΗΣ ΥΠΗΡΕΣΙΑΣ ΔΗΜΟΥ ΑΝΩ ΛΙΟΣΙΩΝ			
... ΚΟΥΤΣΑΜΑΝΗΣ ΠΟΛΙΤΙΚΟΣ ΜΗΧΑΝΙΚΟΣ			

Η Γραμματέας του Συμβουλίου


Γ.1255
Γ.1246
Κ.1245
Π.Γ.
Γ.1245
ΤΑΙΝΑΡΟΥ
ΠΥΛΟΥ
ΑΘΗΝΩΝ
ΓΥΘΕΙΟΥ
Γ.1248
Γ.1247
Γ.1256
ΜΟΛΑΩΝ
Γ.1249
ΛΕΩΦΟΡΟΣ ΦΥΛΗΣ
Γ.1258


Γ.1240
ΠΕΛΑΓΟΥΣ
ΚΡΗΤΙΚΟΥ ΠΕΛΑΓΟΥΣ
ΚΑΝΔΑΝΟΥ
ΚΙΣΑΜΟΥ
ΧΑΜΑΡΓΑΣ
Γ.1259
Γ.1261
Γ.1262
Γ.1269
ΛΕΥΚΩΝ ΟΡΕΩΝ
ΠΑΙΔΙΚΗ ΧΑΡΑ
Κ.1260
Πεζόδρομος
ΠΛΑΤΕΙΑ
ΚΝΩΣΣΟΥ

ΔΙΑΝΟΜΗ ΠΙΝΑΚΙΔΩΝ

ΥΠΟΜΝΗΜΑ

ΣΥΣΤΗΜΑ ΠΡΟΒΟΛΗΣ

ΣΥΜΒΟΛΙΣΜΟΙ

Γ.1264

Γ.1268

Γ.1271

ΔΗΜΟΣ ΑΝΩ ΛΙΟΣΙΩΝ

ΛΙΜΝΗ

Γ.1238 – Γ.1239 Γ.1240 – Γ.1241 – Κ.1242 – Γ.1243 – Γ.1244
Γ.1245 – Κ.1245 – Γ.1246 – Γ.1247 – Γ.1248

ΑΝΑΘΕΩΡΗΣΗ ΡΥΜΟΤΟΜΙΚΟΥ ΣΧΕΔΙΟΥ

ΚΑΙ ΑΡΣΗ ΑΣΥΜΦΩΝΙΩΝ

ΣΥΝΤΑΞΗ	ΕΛΕΓΧΟΣ	ΚΛΙΜΑΚΑ	ΠΙΝΑΚΙΔΑ
ΒΑΣΙΛΕΙΟΣ ΚΟΚΚΙΝΟΣ ΤΟΠΟΓΡΑΦΟΣ ΜΗΧΑΝΙΚΟΣ		1/500	ΚΔ 0037
ΕΠΙΜΕΛΕΙΑ ΣΥΝΤΑΞΗΣ		ΧΡΟΝΟΣ	
ΚΩΣΤΑΛΑ ΔΗΜΗΤΡΑ ΤΟΠΟΓΡΑΦΟΣ ΜΗΧΑΝΙΚΟΣ Τ.Ε.	ΑΘΑΝΑΣΙΟΣ ΤΟΠΟΓΡΑΦΟΣ ΜΗΧΑΝΙΚΟΣ	ΙΟΥΝΙΟΣ 1996	35+36.26

ΘΕΩΡΗΣΗ

ΕΓΚΡΙΣΗ ΕΠΙΒΛΕΠΟΥΣΑΣ ΥΠΗΡΕΣΙΑΣ

ΠΙΣΤΟ ΑΝΤΙΓΡΑΦΟ ΣΧΕΔΙΟΥ

3476